


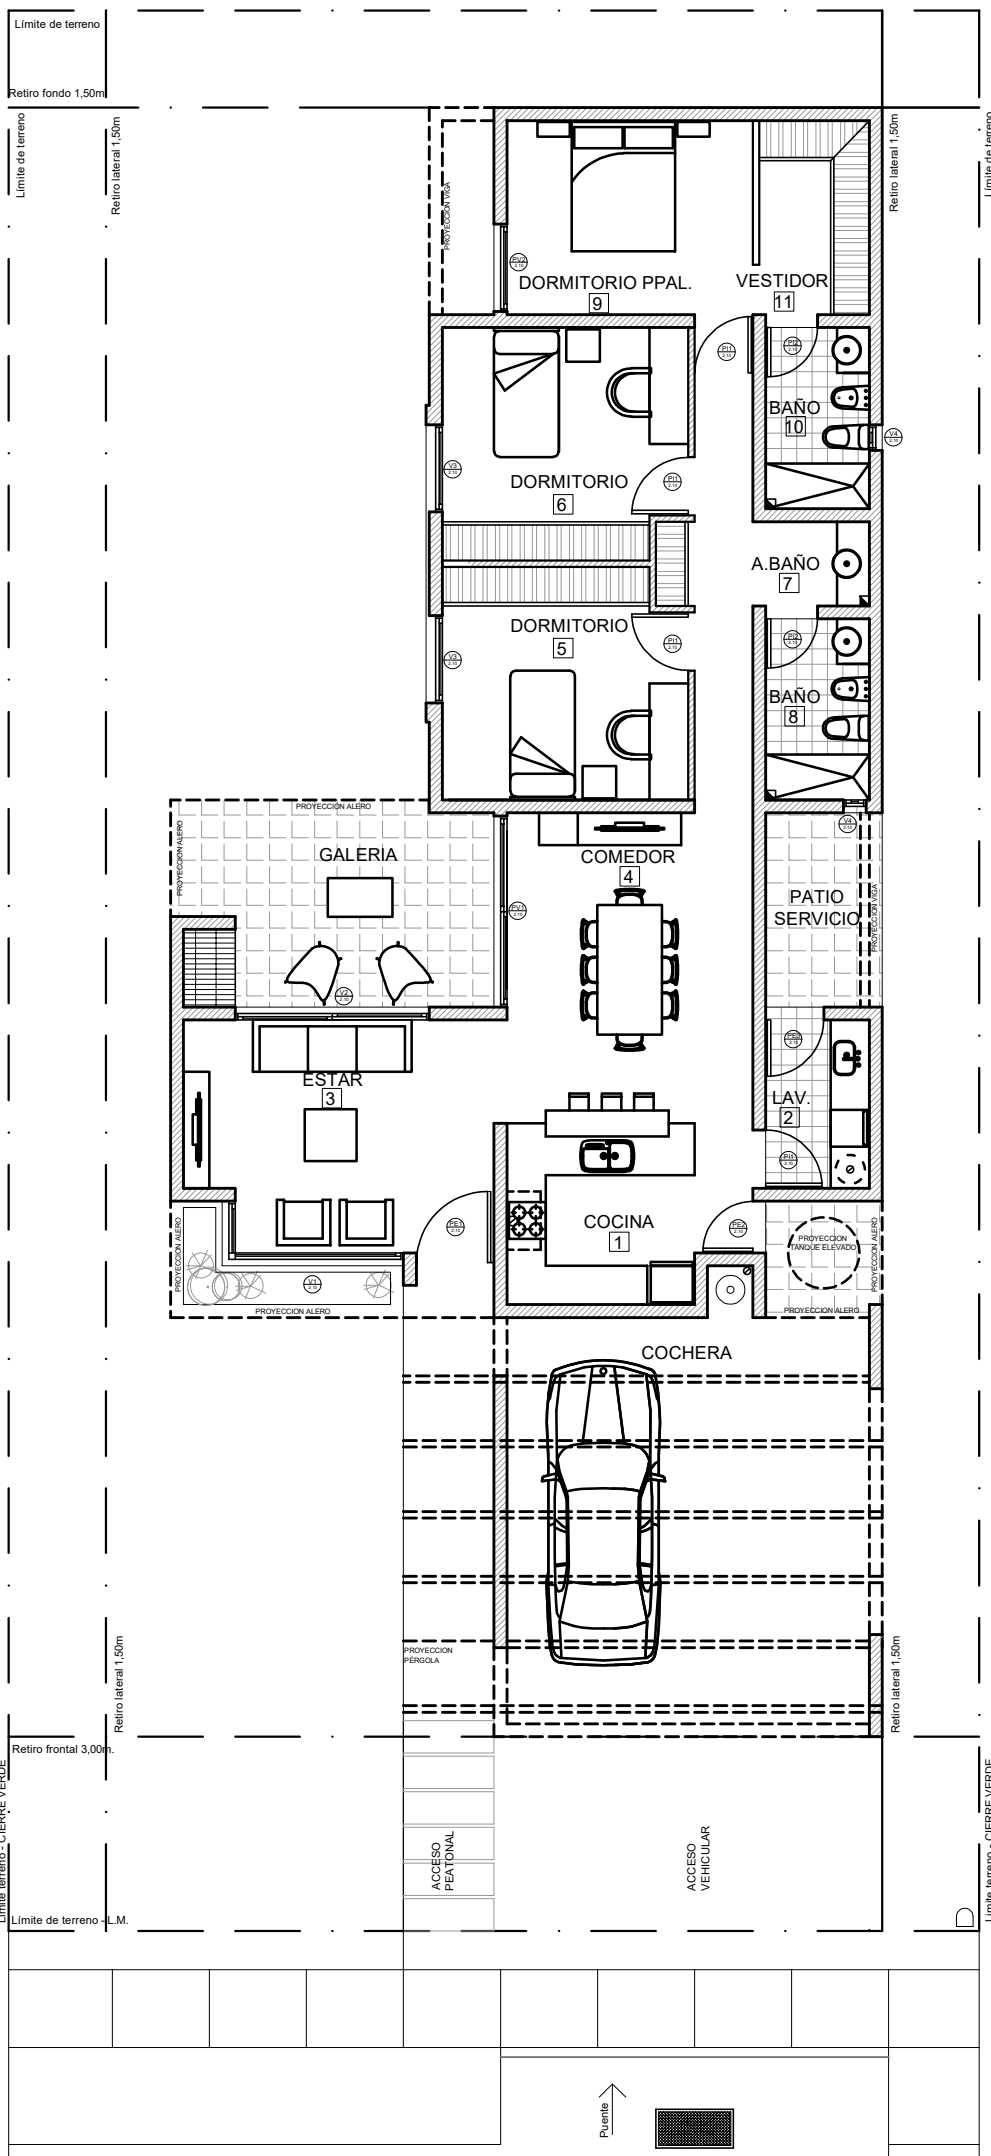

PLANTA

SEGÚN DOCUMENTOS INTERIORES DE CONCEPTO