


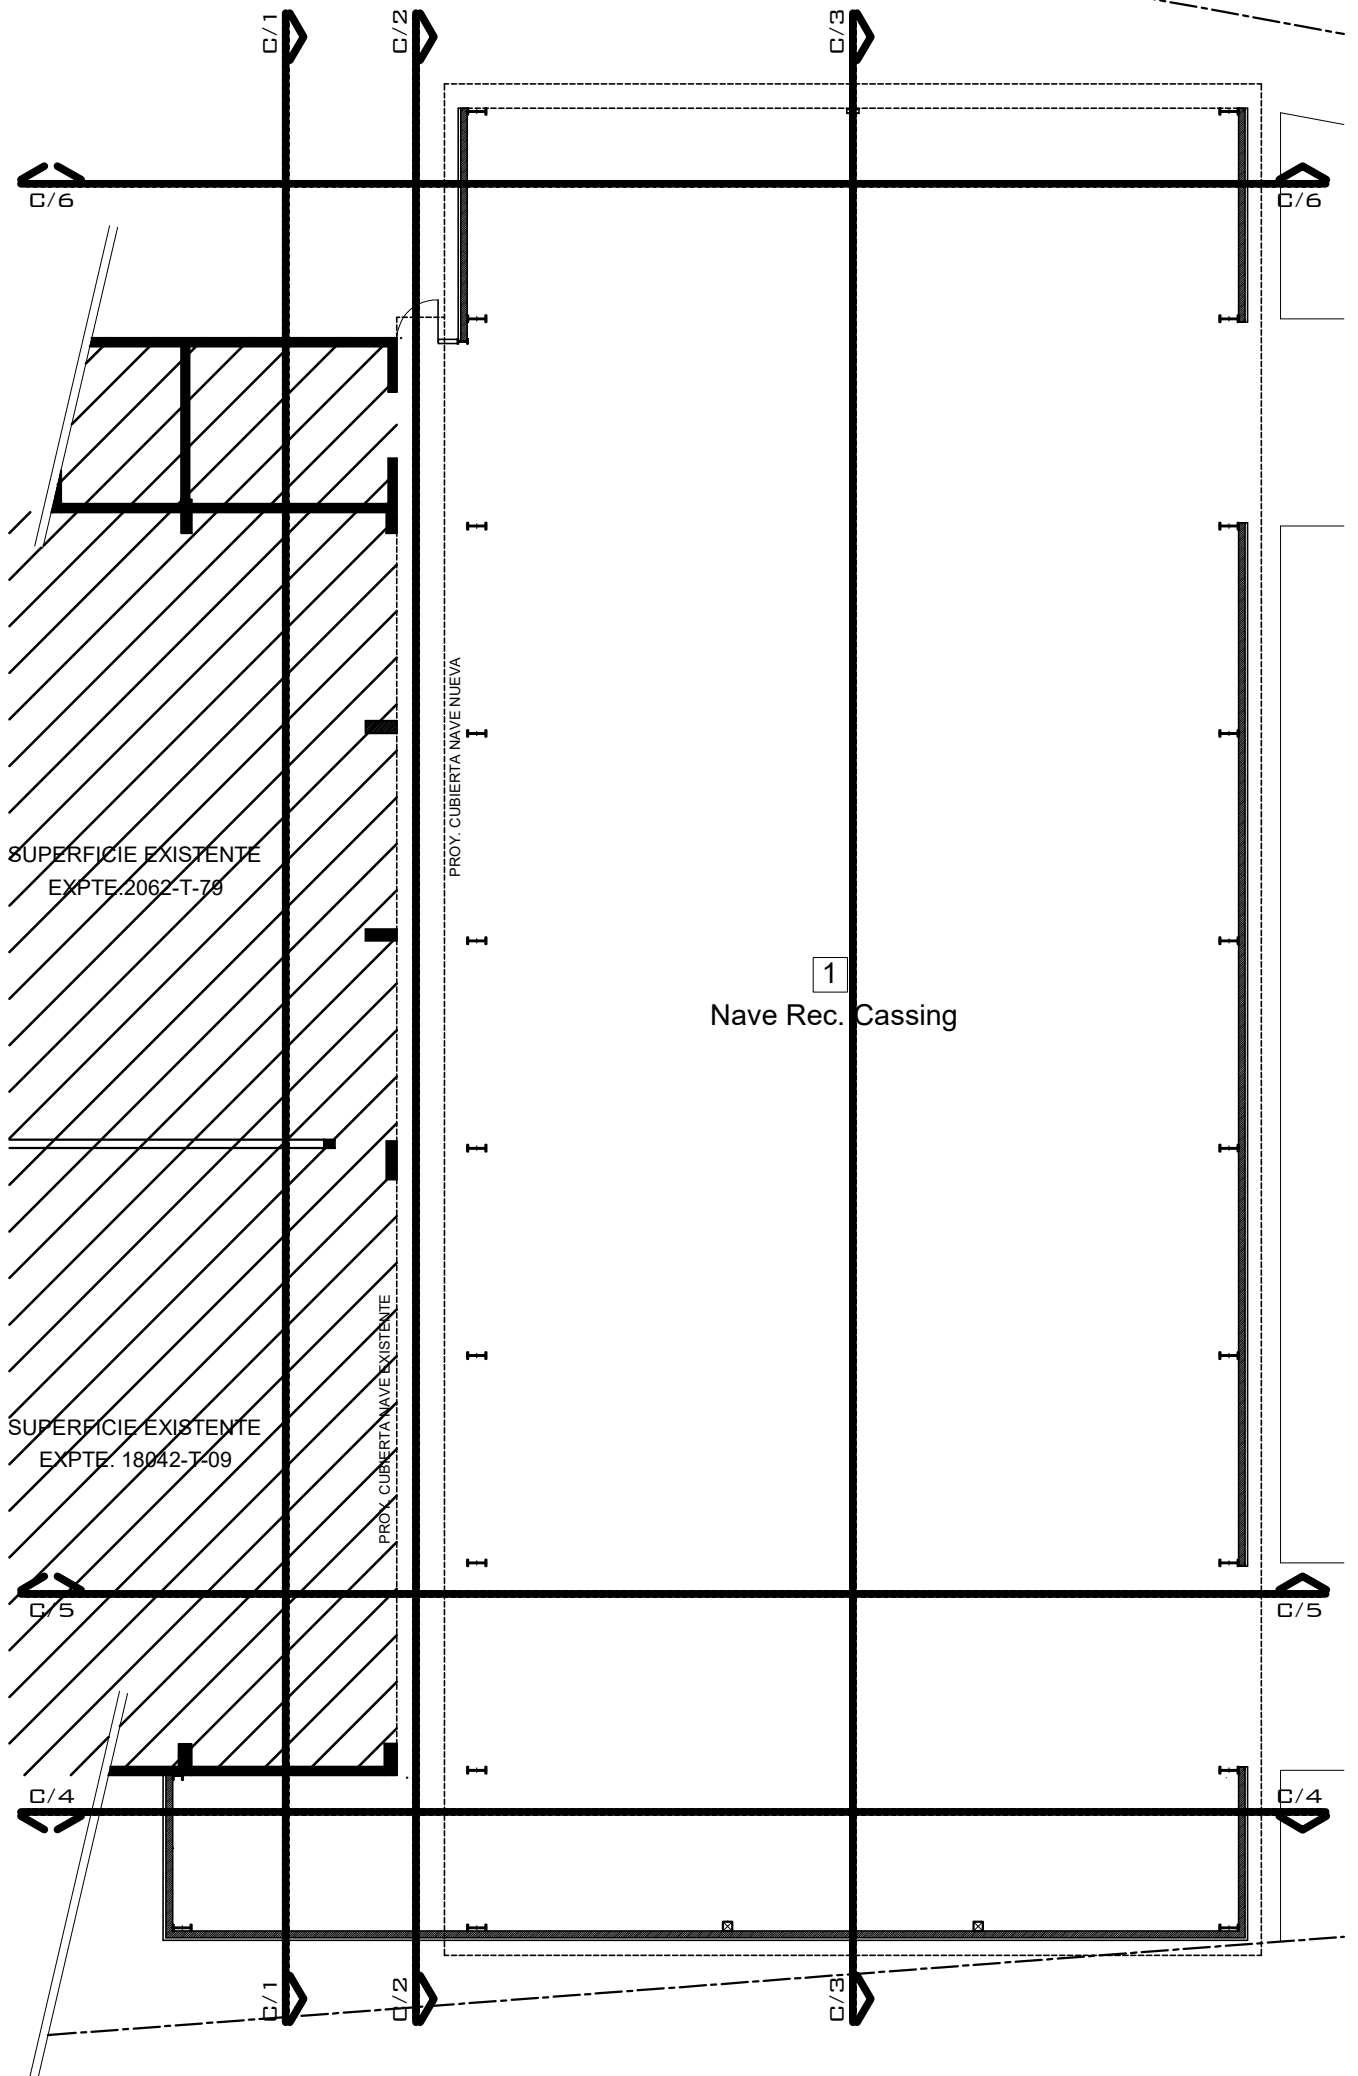

PLANTA