


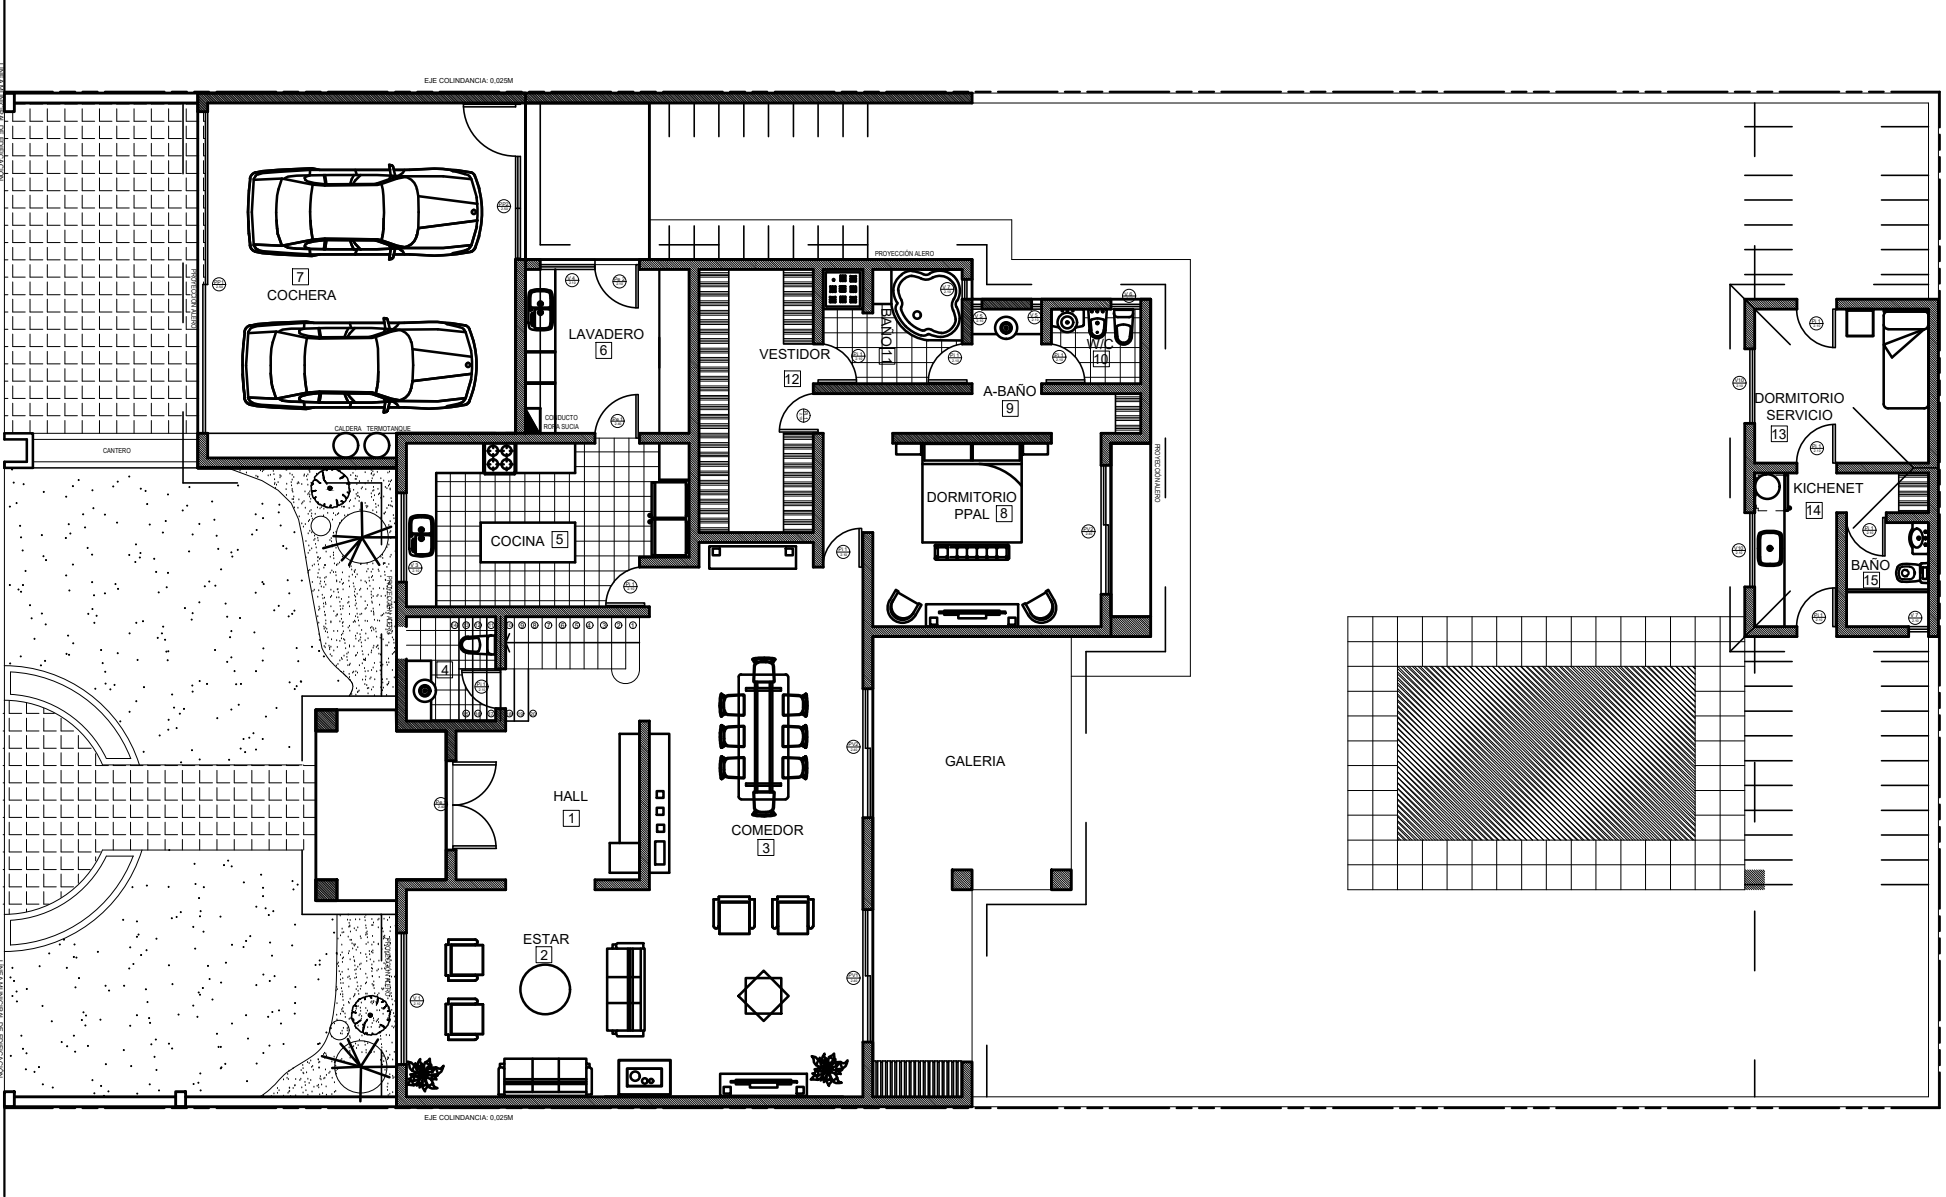

Planta Baja

