


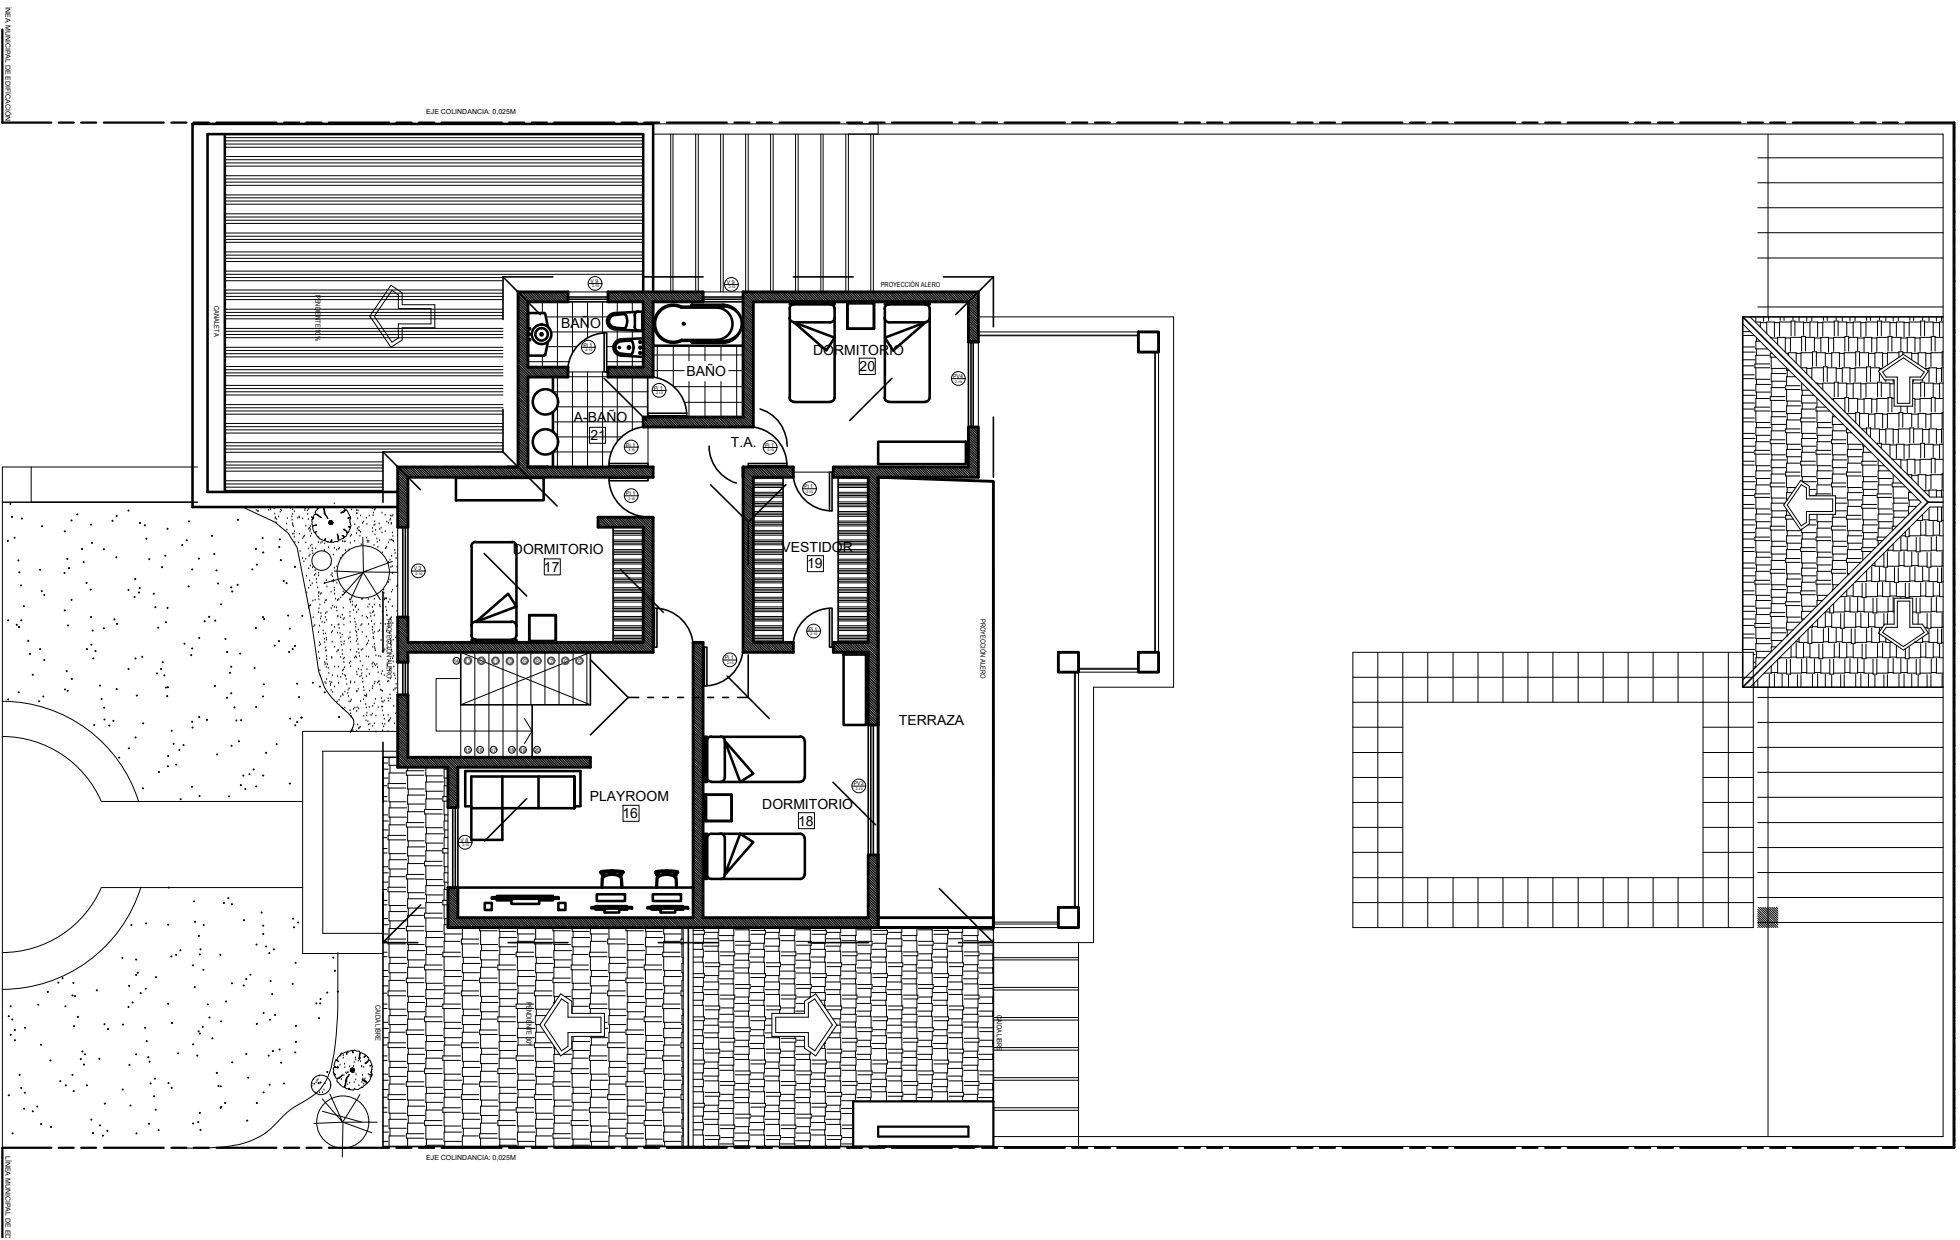

Planta Alta