


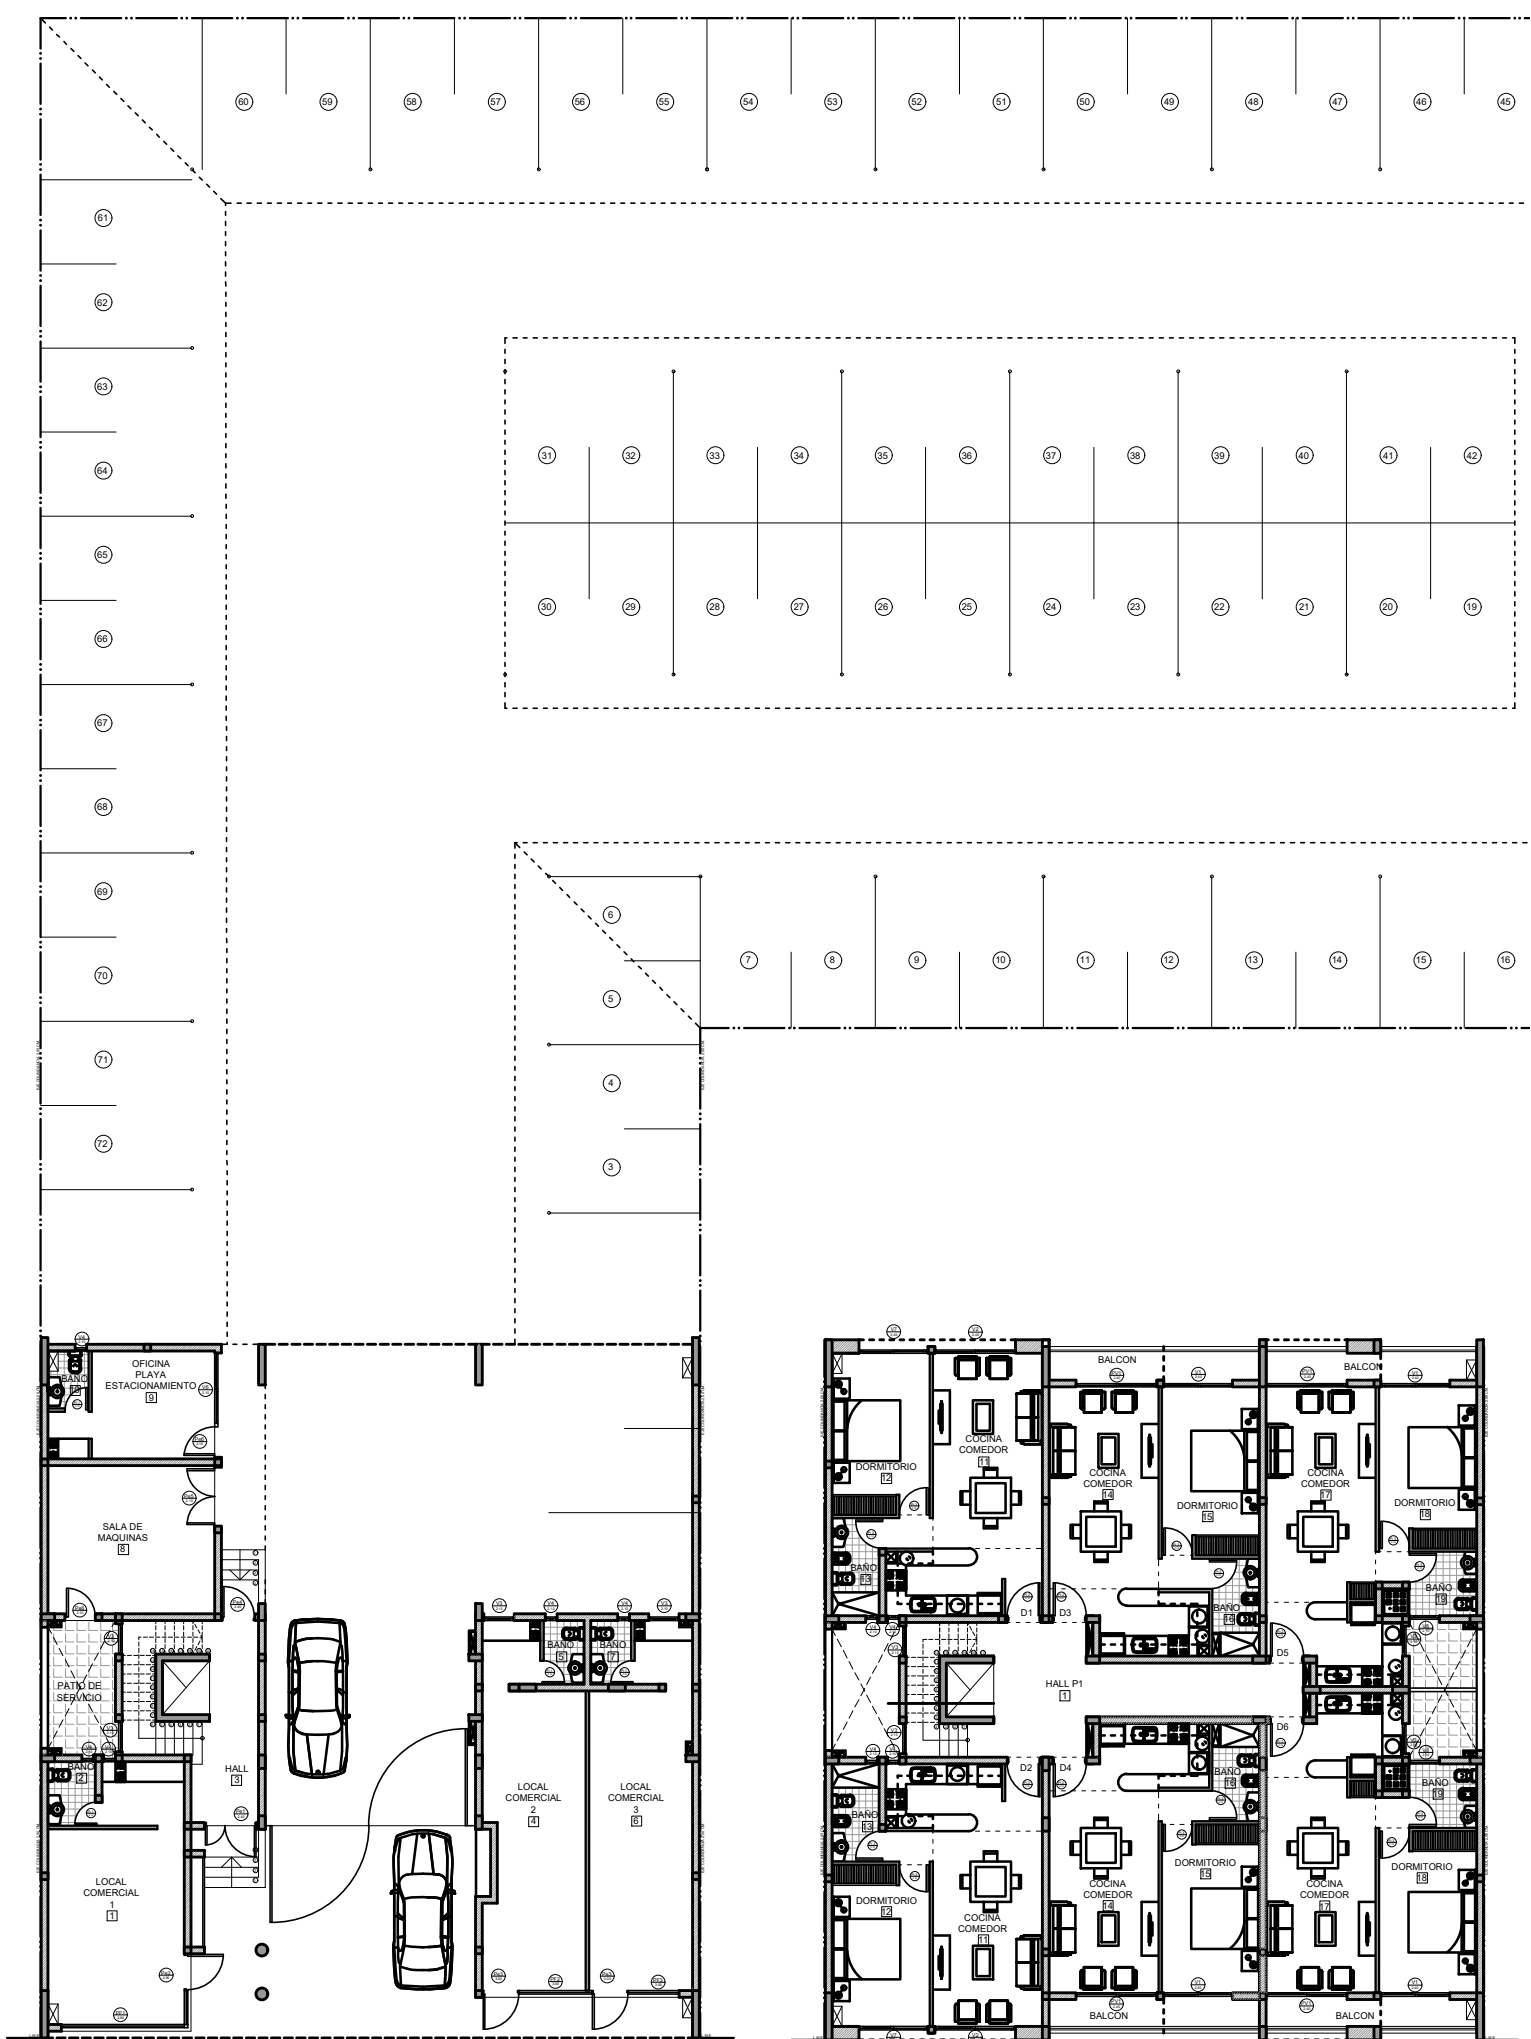

PLANTA
BAJA

PISO 1/2

